



1 PLANTA BAIXA - TÉRREO

1 : 50

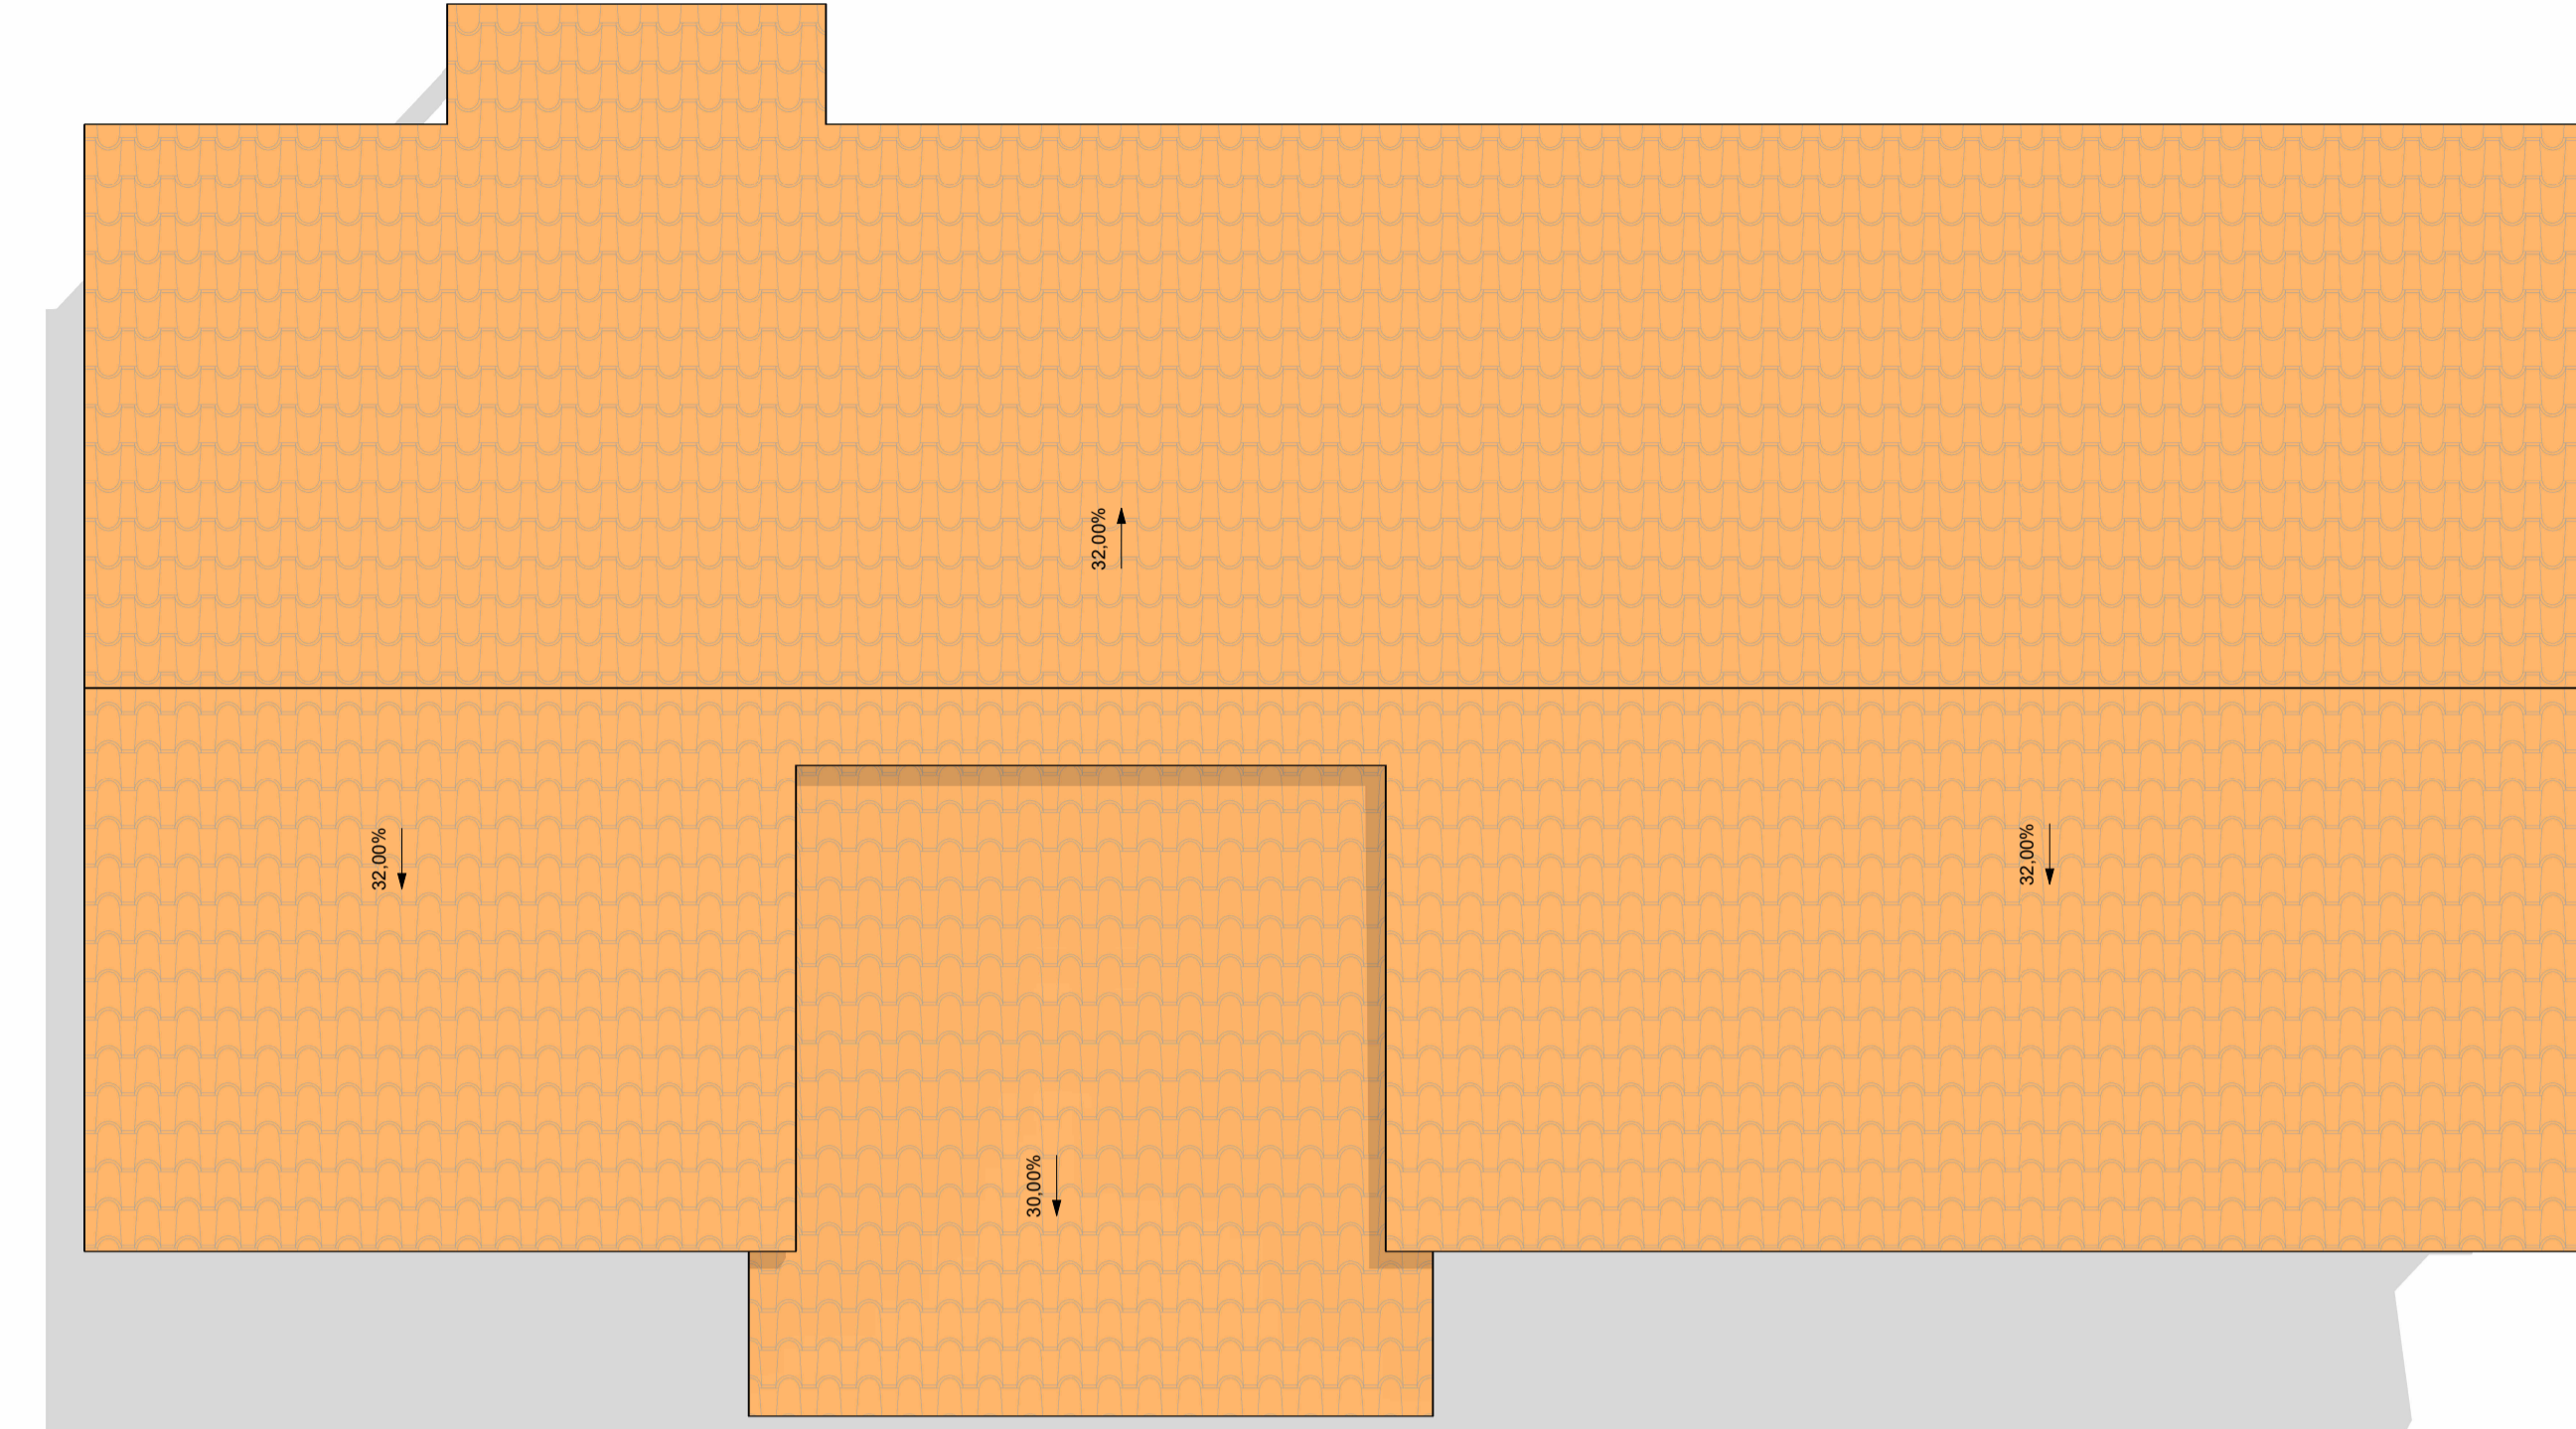


4 PLANTA DE COBERTURA

1 : 50

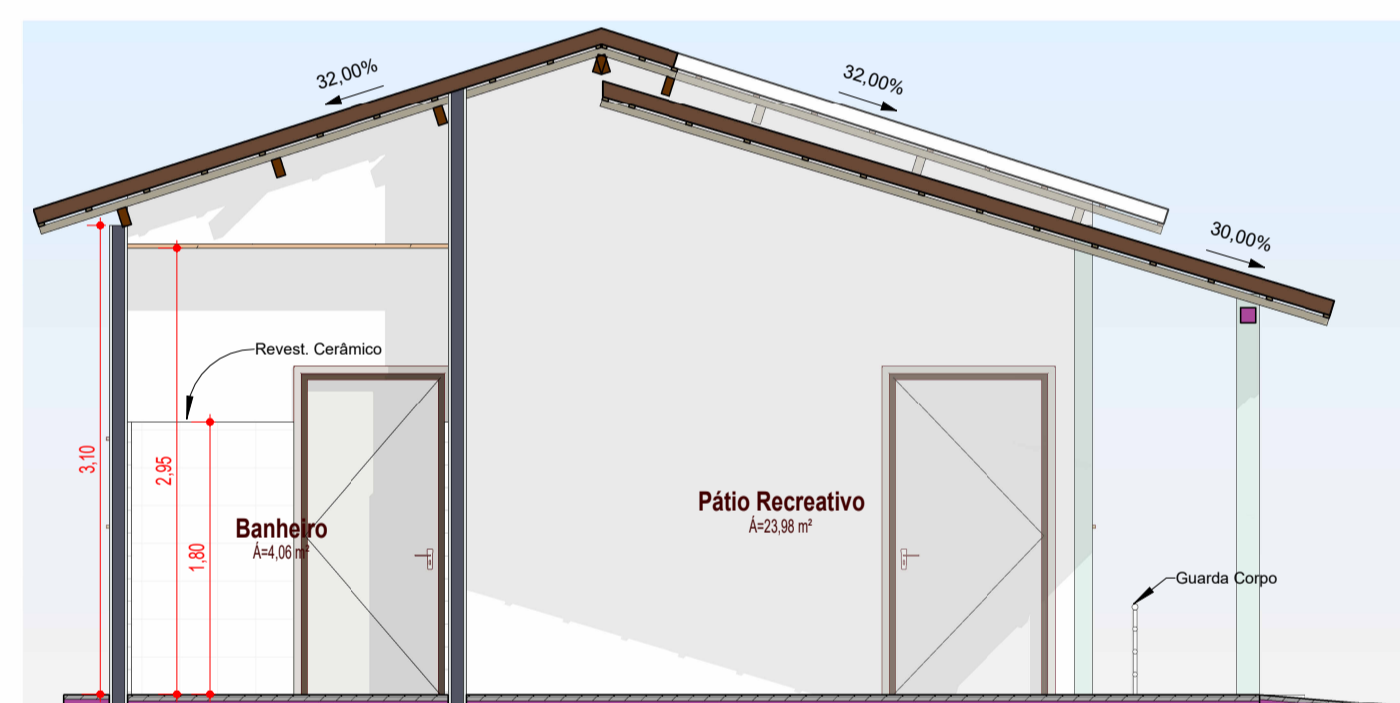


2 Corte AA

1 : 50

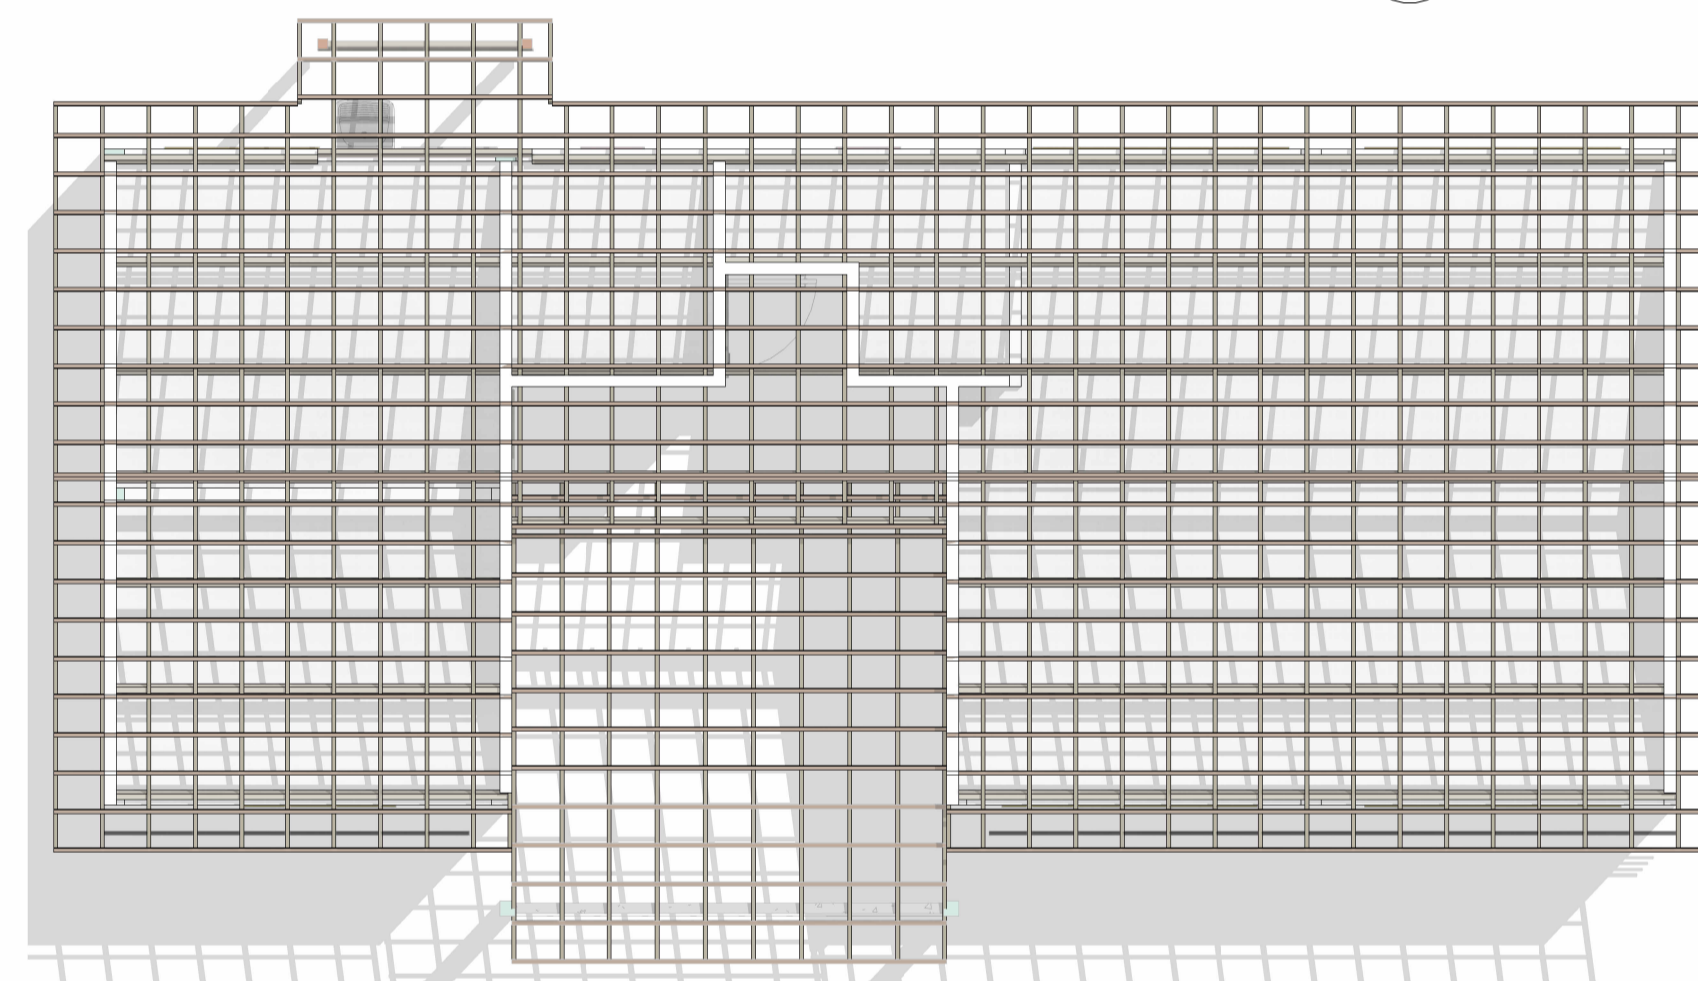


5 TRAMA DA COBERTURA

1 : 75

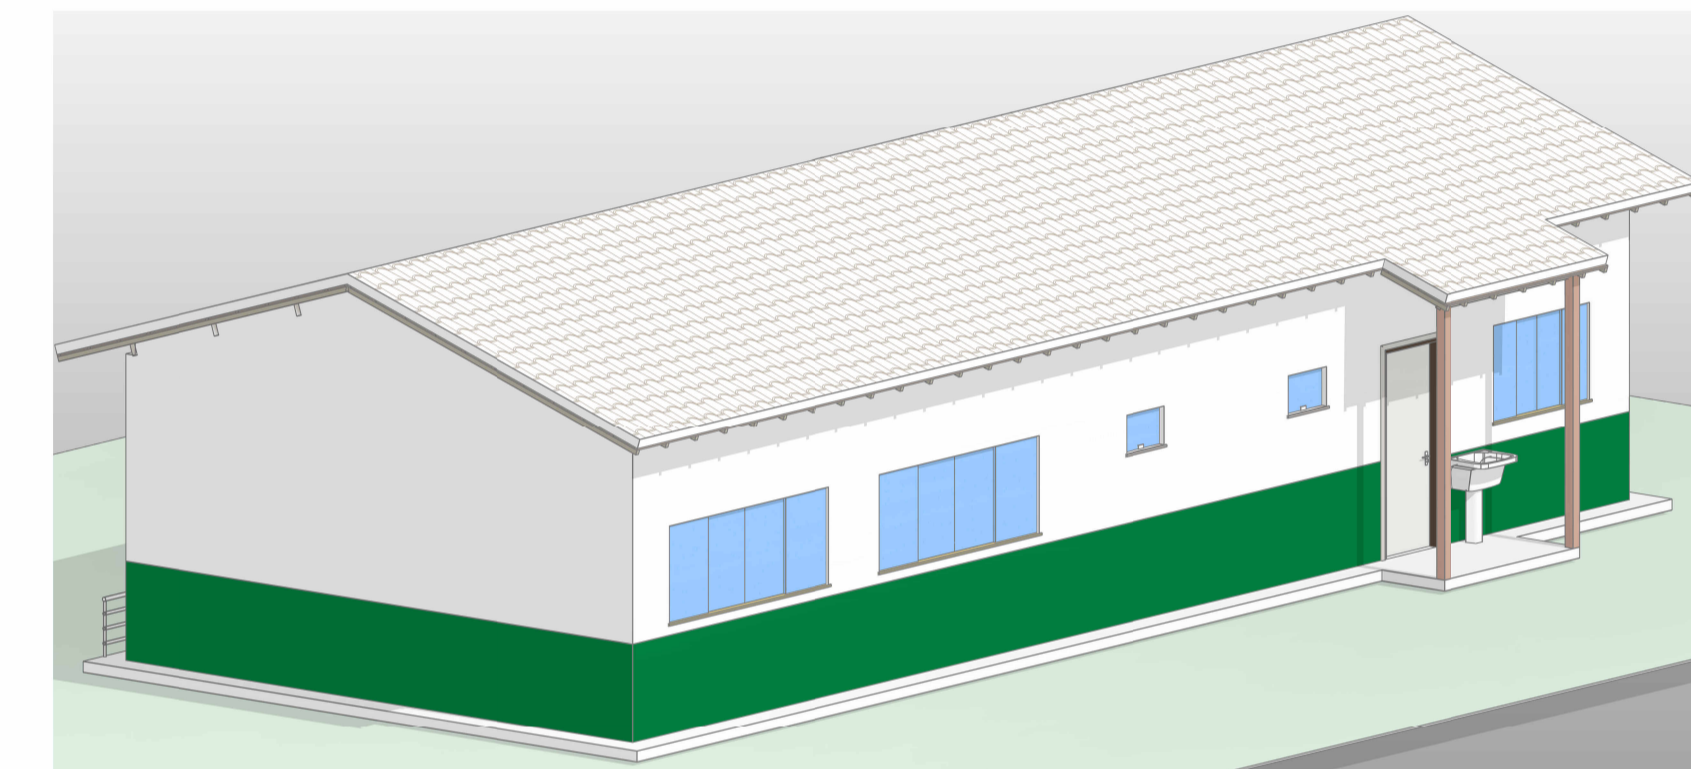


7 Vista_Fundos

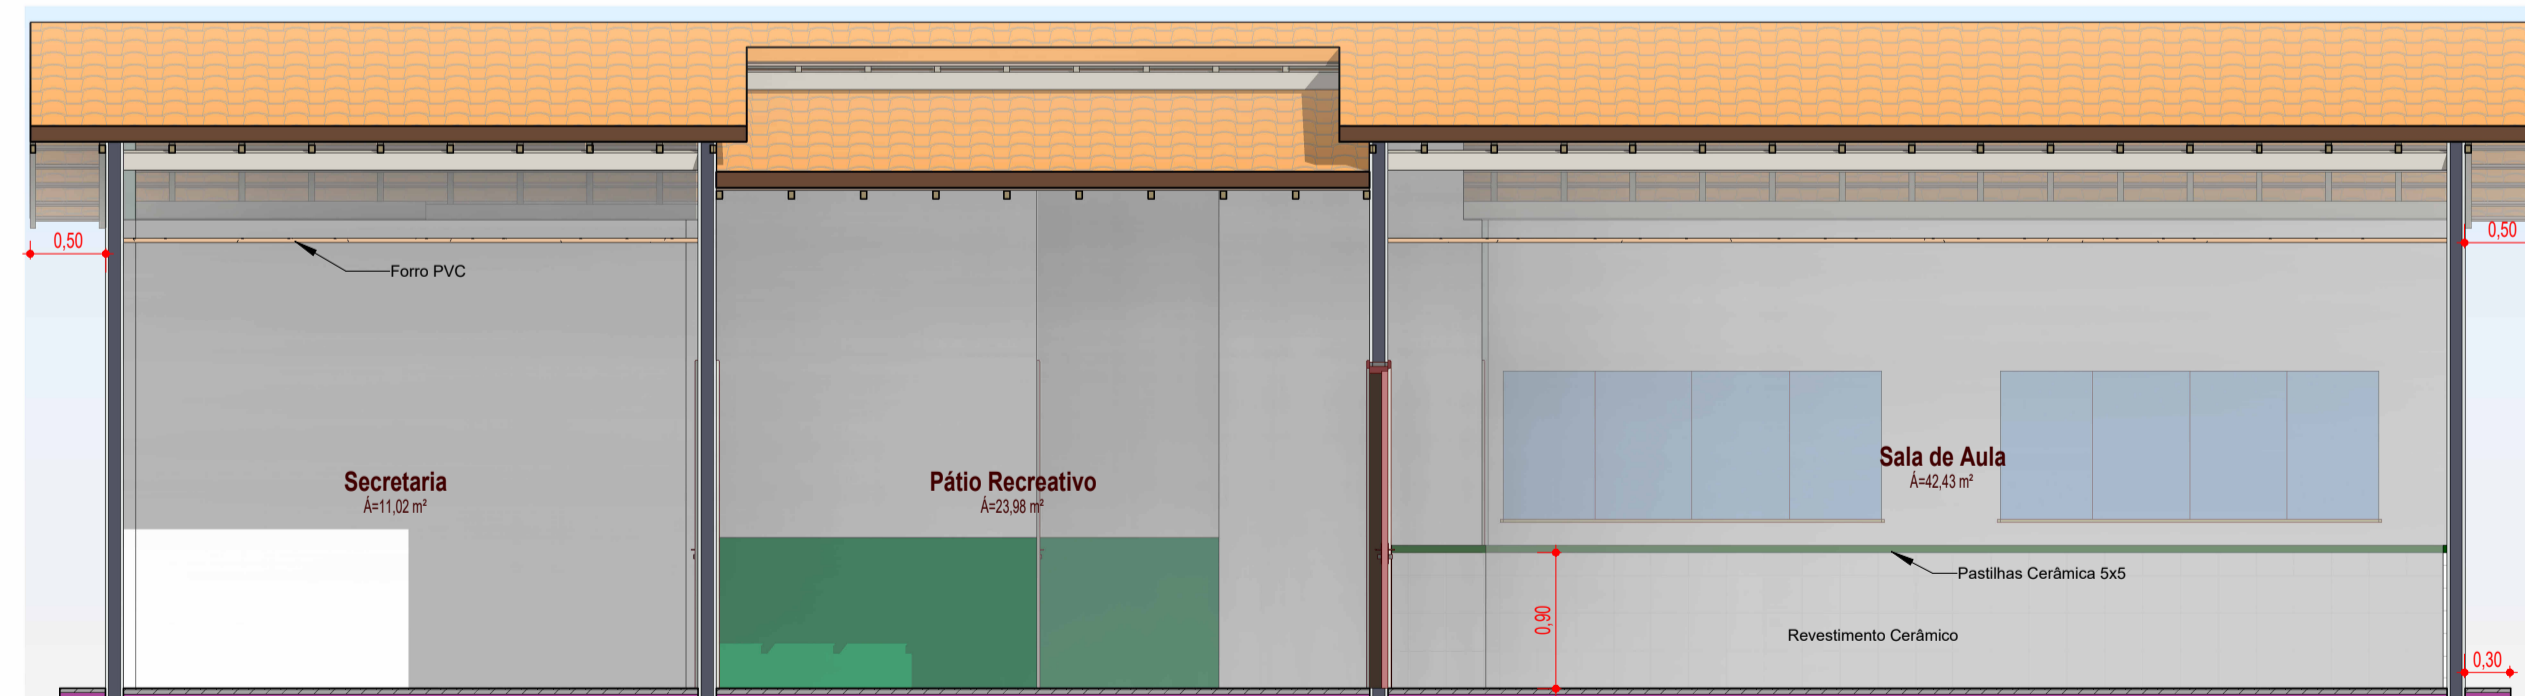

3 Corte BB

1 : 50

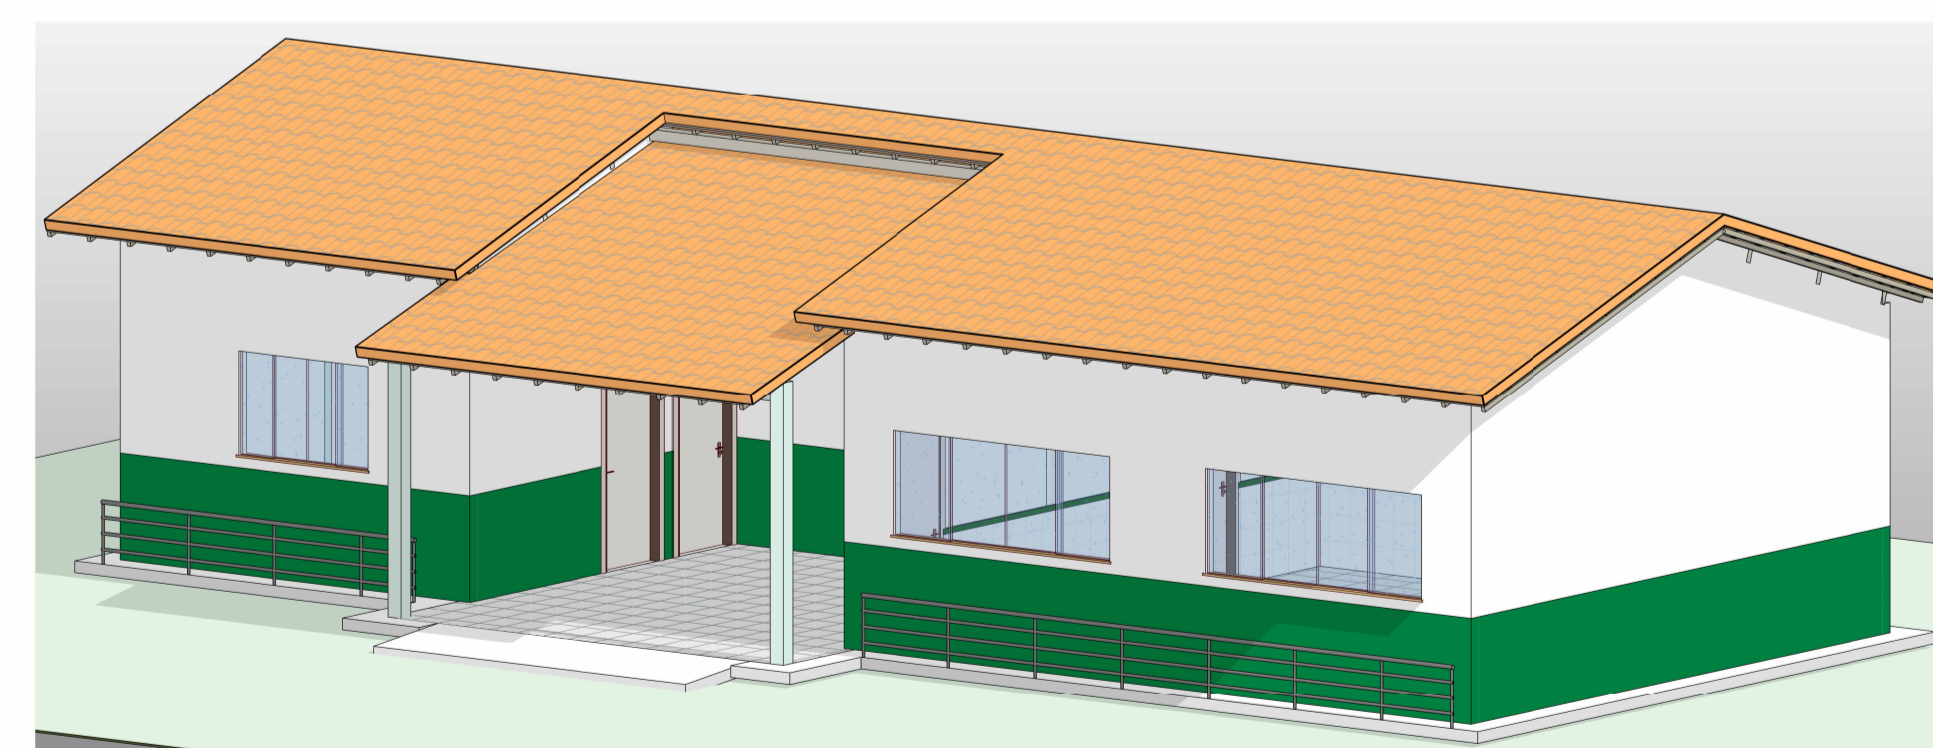

6 Vista_Frontal

APROVAÇÕES:

CRECHE TIPO 01 SALA

Natureza: CONSTRUÇÃO - EDUCAÇÃO
 Proprietário: SECRETARIA MUNICIPAL DE EDUCAÇÃO - SEMED
 End. da obra: Comunidade de Prainha II, Flona do Tapajós - Belterra/PA

Proprietário:
 SECRETARIA MUNICIPAL DE EDUCAÇÃO - SEMED
 CPF/CNPJ:

Autor do projeto:
 Jânio Patrik Rocha da Silva
 Engenheiro Civil


Respons. Técnico:
 Jânio Patrik Rocha da Silva
 CREA: 151630429/2 PA

Áreas
 Construída: 101,42 m²
 Terreno:

Escala
 Como indicado

Data
 04/08/2022

Conteúdo:
 Planta baixa, Cortes, Planta de Cobertura, Vistas e Tabelas.

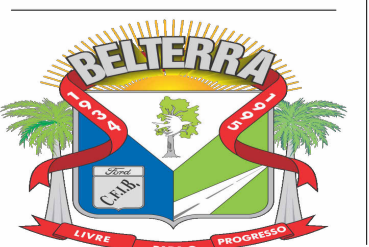

Prancha
 01/03

ARQUI - QUADRO GERAL DE JANELAS							
Item	Dimensões		Área (m²)	Tipo	Material	Qtde.	Ambiente
	Larg.	Alt.					
J3	1,50	1,00	1,50	CORRER / 04 FOLHAS	VIDRO TEMPERADO	1	Copa
J3	2,50	1,00	2,50	CORRER / 04 FOLHAS	VIDRO TEMPERADO	1	Sala de Aula
J3	2,50	1,00	2,50	CORRER / 04 FOLHAS	VIDRO TEMPERADO	1	Sala de Aula
J3	2,50	1,00	2,50	CORRER / 04 FOLHAS	VIDRO TEMPERADO	1	Sala de Aula
J3	2,50	1,00	2,50	CORRER / 04 FOLHAS	VIDRO TEMPERADO	1	Sala de Aula
J3	1,50	1,00	1,50	CORRER / 04 FOLHAS	VIDRO TEMPERADO	1	Secretaria
J9	0,60	0,40	0,24	BASCULANTE	VIDRO TEMPERADO	1	Banheiro
J9	0,60	0,40	0,24	BASCULANTE	VIDRO TEMPERADO	1	Banheiro Sala de Aula

ARQUI - QUADRO GERAL DE PORTAS									
Nº	Dimensões		Esp.	Acabamento	Soleira	Tipo	Material	Qtde.	Ambiente
	Larg.	Altura							
P2	0,80	2,10	0,04	ENVERNIZADO		ABRIR / 01 FOLHA	MADEIRA	1	Copa
P2	0,80	2,10	0,04	ENVERNIZADO		ABRIR / 01 FOLHA	MADEIRA	1	Pátio Recreativo
P2	0,80	2,10	0,04	ENVERNIZADO		ABRIR / 01 FOLHA	MADEIRA	1	Pátio Recreativo
P4	0,70	2,10	0,04	ENVERNIZADO		ABRIR / 01 FOLHA	MADEIRA	1	Sala de Aula
P7	0,90	2,10	0,04	ENVERNIZADO		ABRIR / 01 FOLHA	MADEIRA	1	Banheiro
P13	1,00	2,10	0,04	ENVERNIZADO		ABRIR / 01 FOLHA	ALUMÍNIO E VIDRO TEMPERADO	1	Pátio Recreativo